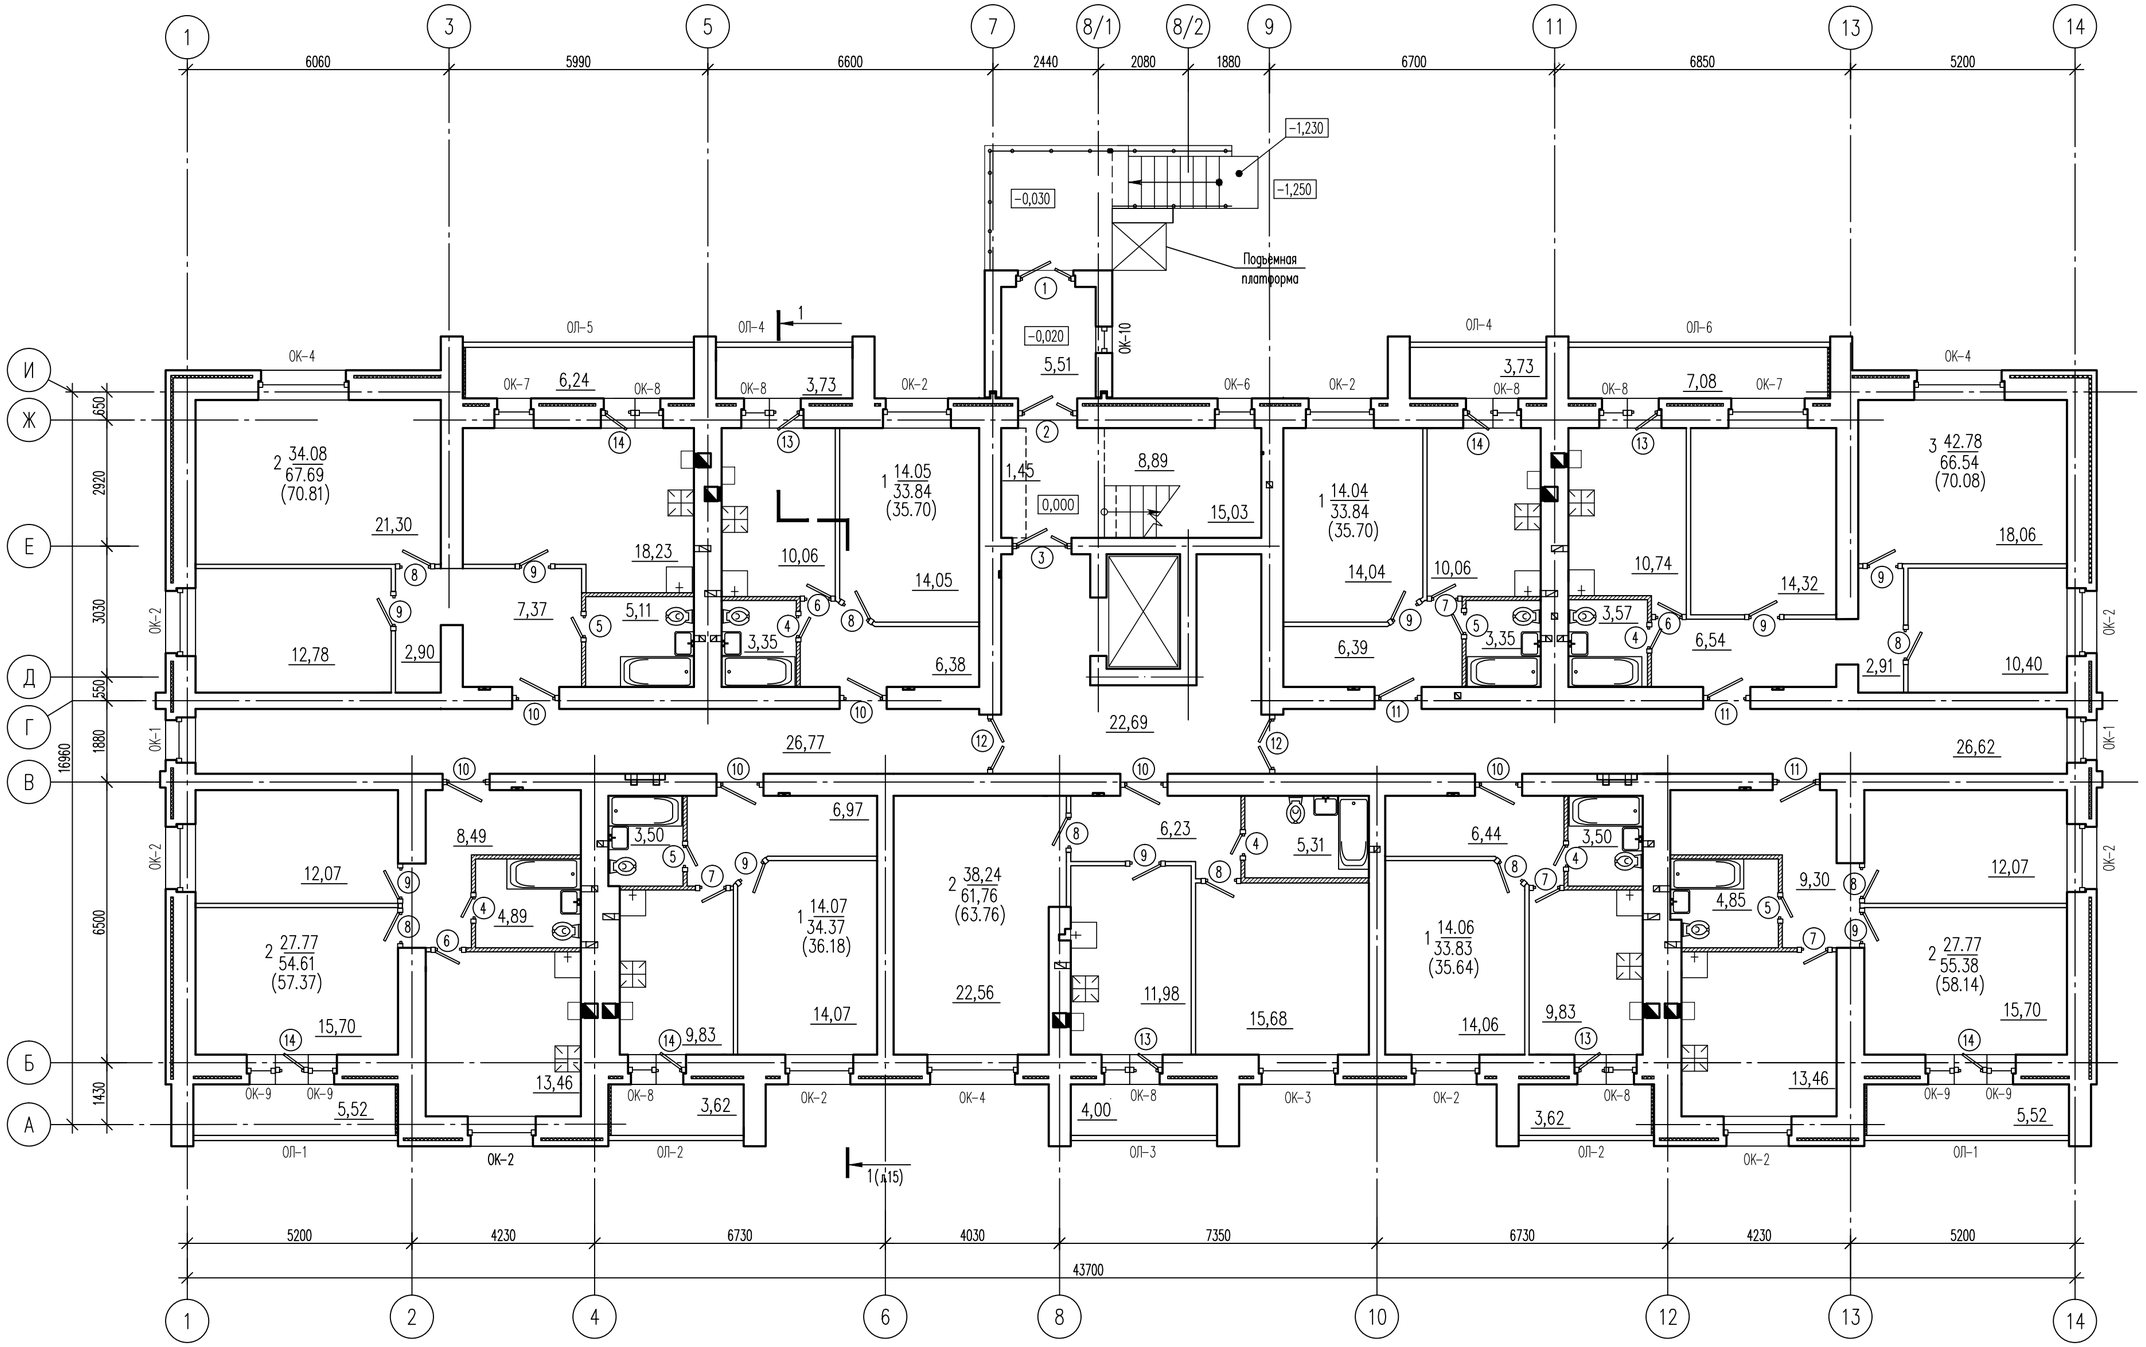

1. Спецификацию элементов заполнения проемов см. л.8.

						3/2021−АР	
						Многоквартирный жилой дом по адресу: Брянская область, г.Клинцы, ул. Маяковского, 49	
Изм.	Кол.уч.	Лист	N док.	Подп.	Дата		
Разраб.		Самохина			10.21	Жилой дом	Стадия: П; Лист: 5; Листов:
Пров.		Попова			10.21		
Н.контр.		Попова			10.21	План отделочных работ 1 этажа	ООО" СТРОЙПРОЕКТ"
ГИП		Бондаренко			10.21		

Взам. инв. N | Подп. и дата | Инв. N подл.

Формат А 2