


ДВОРОВЫЙ ФАСАД

БОКОВОЙ ФАСАД

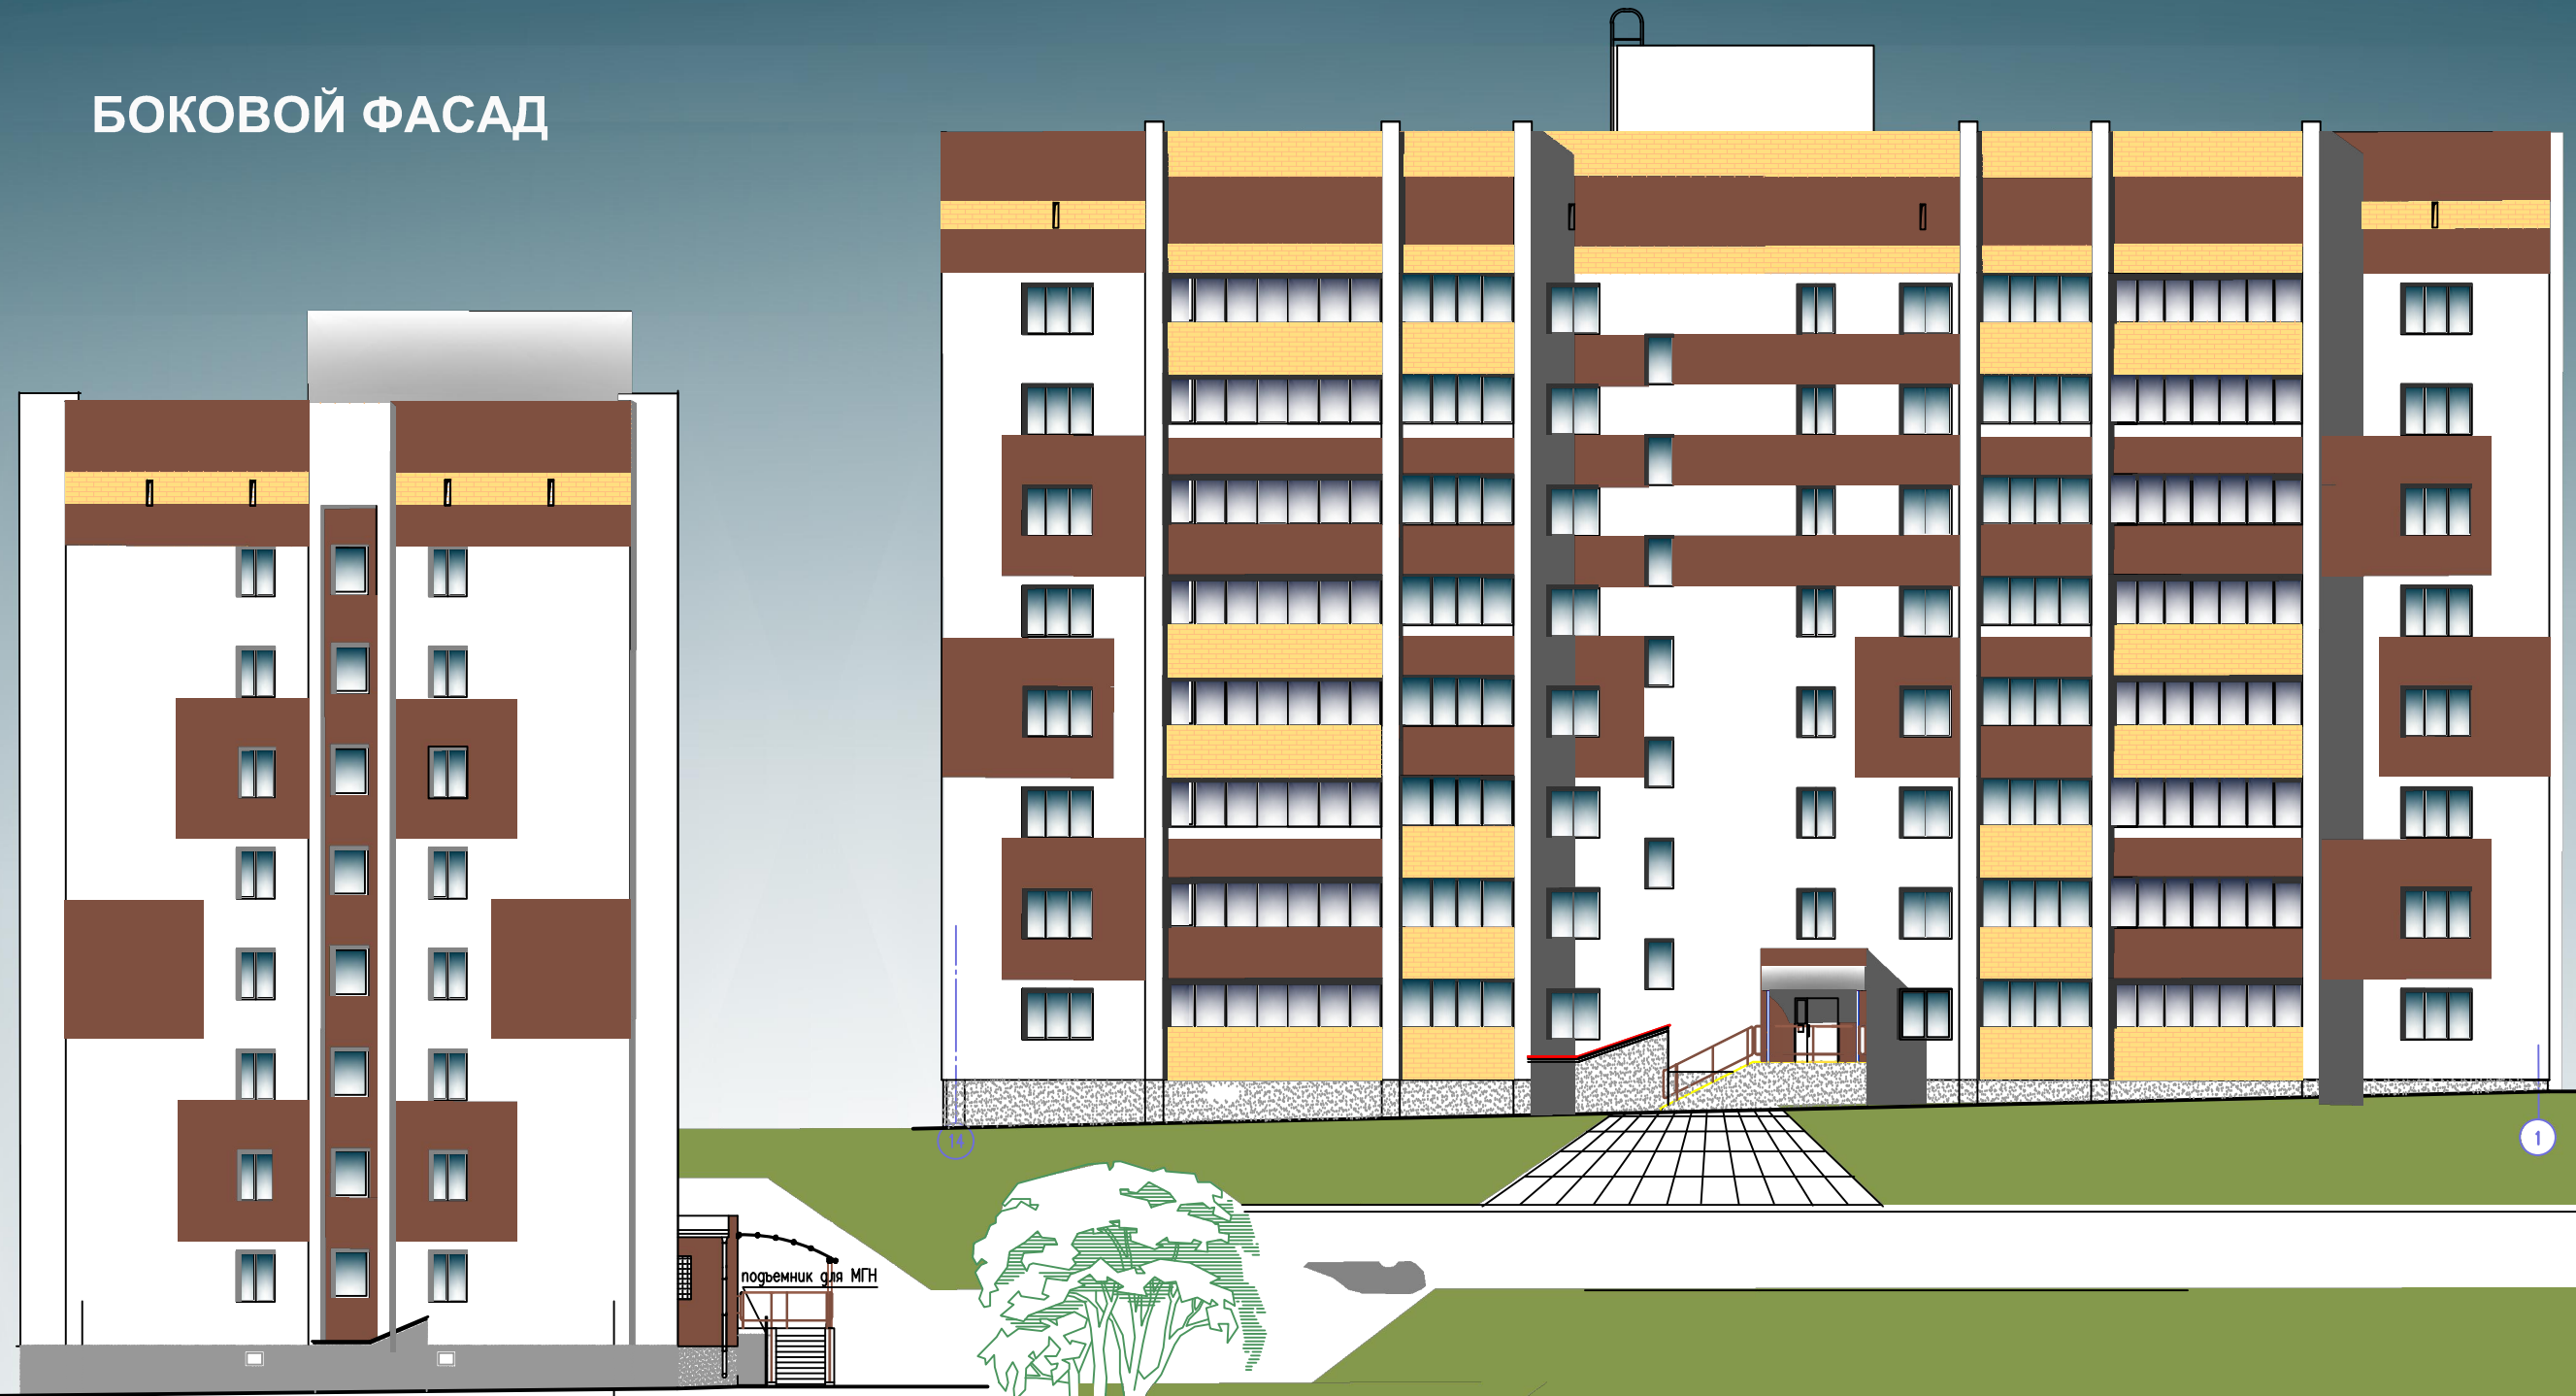

А

Е

1

подъемник для МГН

- стены кирпич лицевой силикатный белый
- участки стенов, экраны лоджий кирпич керамический облицовочный коричневый
- участки стенов, экраны лоджий кирпич керамический облицовочный желтый
- цоколь окраска силикатной краской

3/2021-АС 1					
Многоквартирный жилой дом по адресу: Брянская область, г.Клинцы, ул. Маяковского, 49					
Изм.	Кад.ч.	Лист	№ док.	Подп.	Дата
Разраб.		Ковалев			11.21
Проб.		Юнова			
Н.контр.		Юнова			11.21
ГАП		Ковалев			11.21
ГИП		Бондаренко			11.21
				Жилой дом	Студия
				п	Лист
				Фасады А-Е;14-1	Листов
				Цветовое решение	ООО "СТРОЙПРОЕКТ"